


Die Leitungslaenge darf max. 1200m betragen.
 Die Stichleitungen zu den Terminals sollte < 10m sein.
 Der Schirm darf wegen der Masseschleife NUR am Interface aufgelegt werden !!!

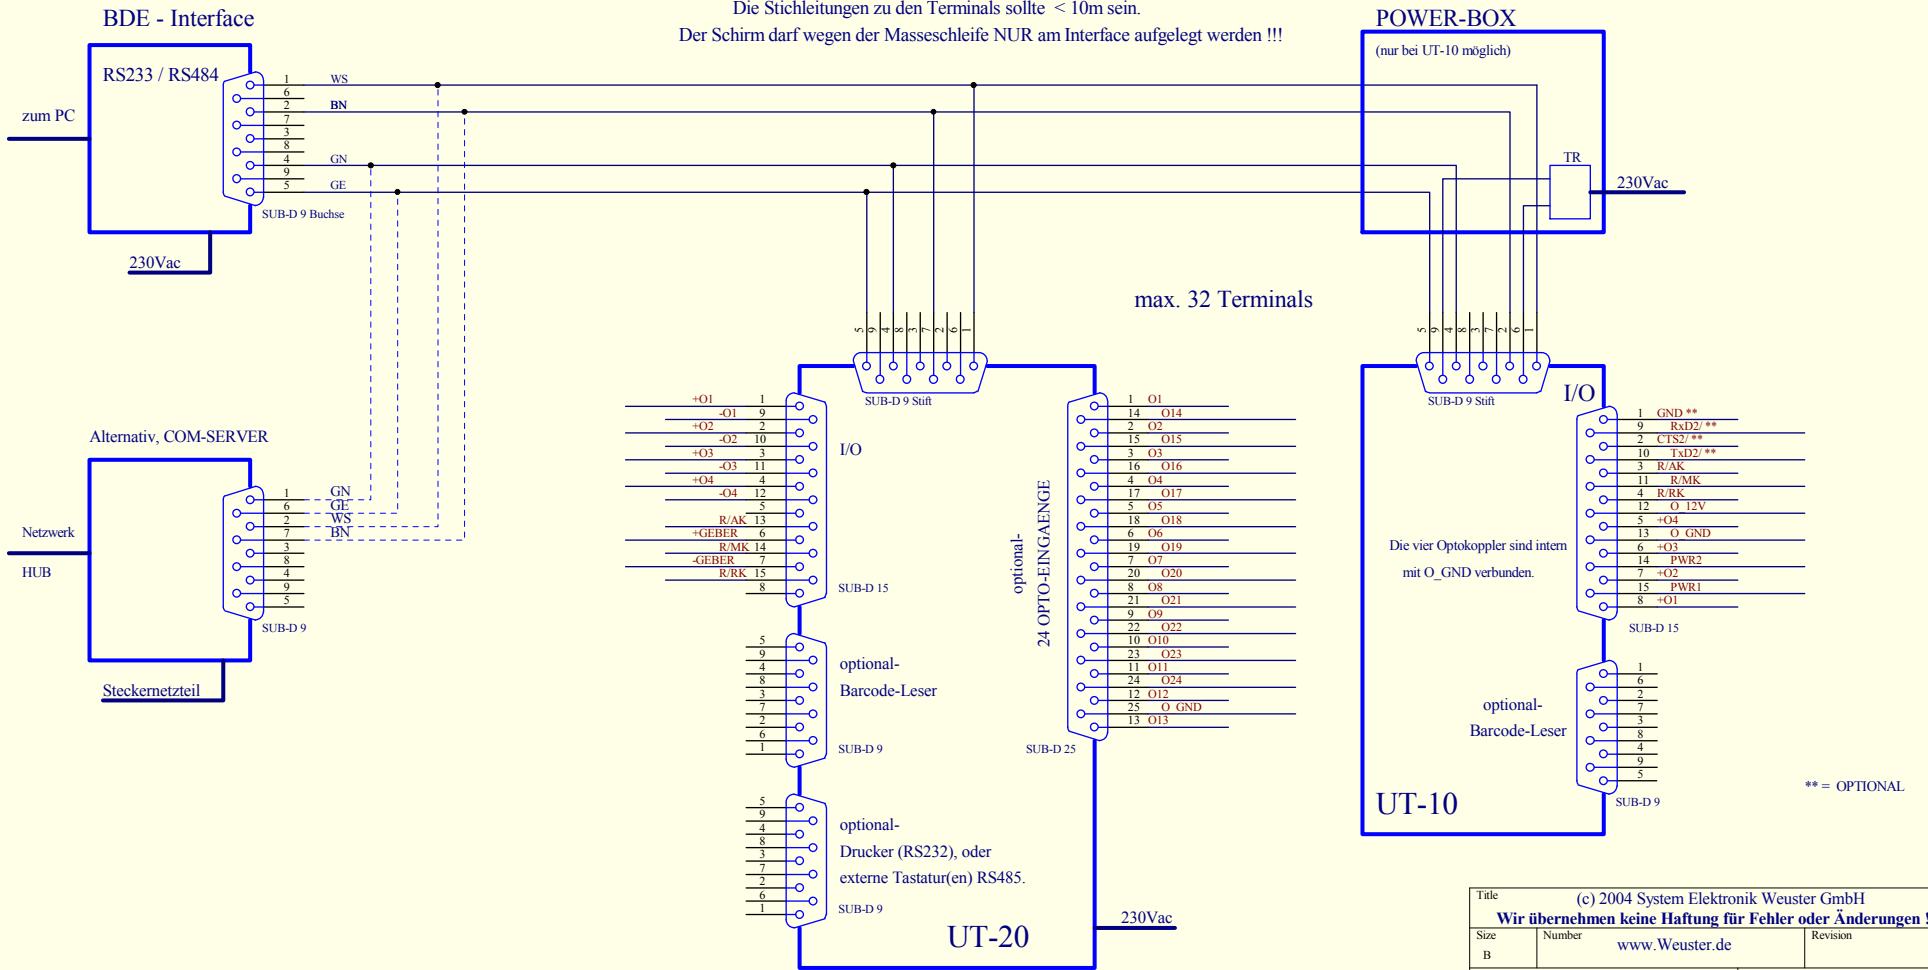

** = OPTIONAL

Title			
(c) 2004 System Elektronik Weuster GmbH			
Wir übernehmen keine Haftung für Fehler oder Änderungen !			
Size	Number	www.Weuster.de	Revision
B			
Date:	14-Jul-2004	Sheet of	
File:	C:\CAD-DAT\UT20\BDE-SP.SCH	Drawn By:	